


北沢タウンホール ホワイエ 備品基本配置図

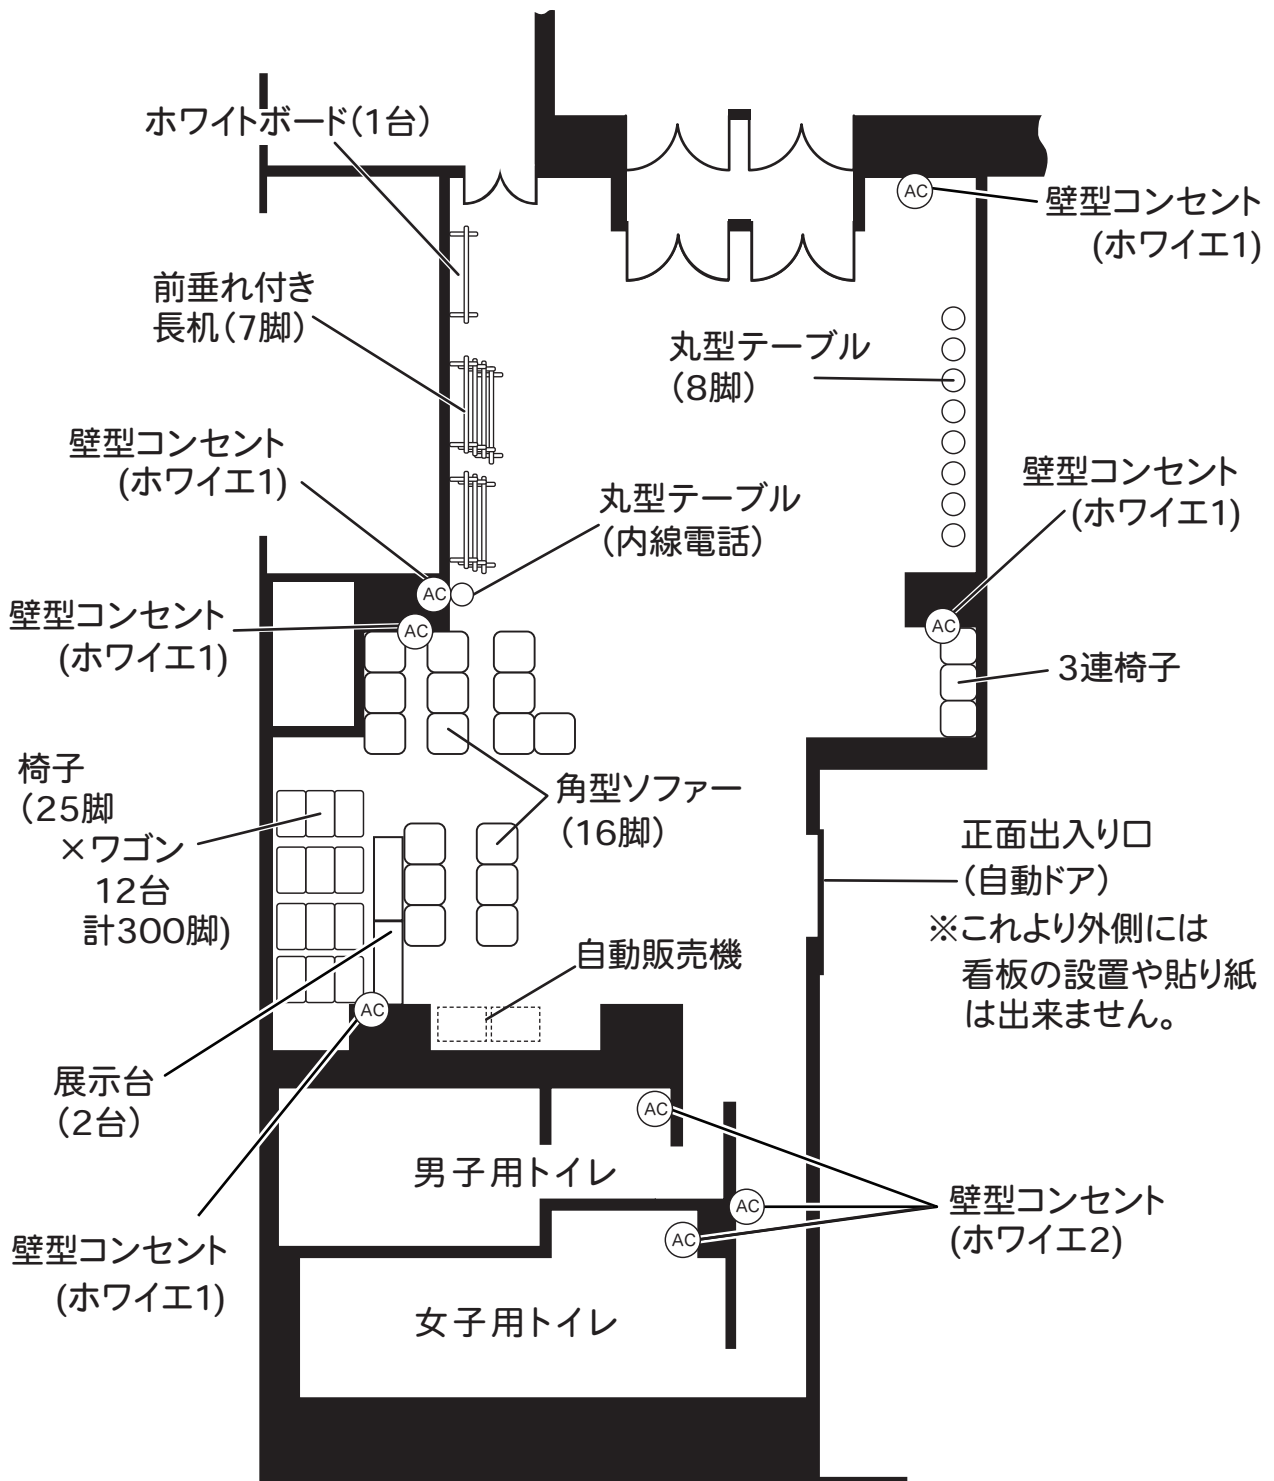

- ◇ ホワイエのコンセントは、ホワイエ1・2の2系統があります。
- ◇ 1箇所のコンセントは15Aまで、1系統毎の合計で20Aまで使用可能です。

※ 各備品使用後はこの配置図を参考に現状復帰していただくようお願いします。